


## MULTI-INTEGRAAL DILATATIEPROFIEL


Vloer naar vloer | Vloer naar wand  
50 - 200 mm ( 2 - 8" ) Voegbreedte

# MaxAtec 200 : A01-A02

MaxAtec 200 : A01

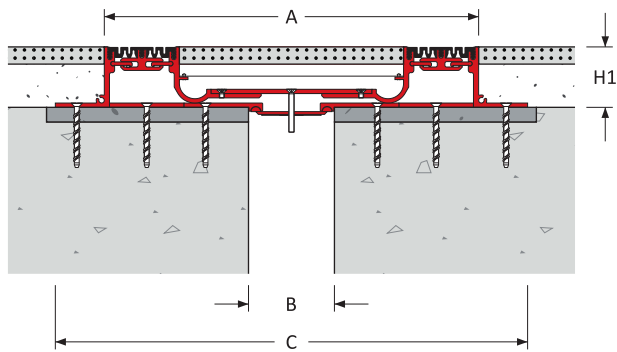

MaxAtec 200 : A02

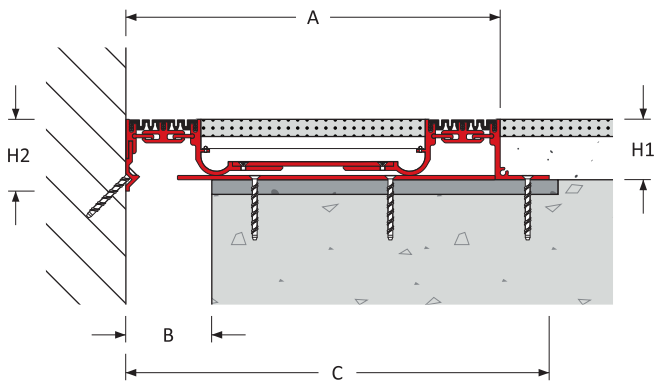

### Keuzecriteria

### Belasting

### Productdetails

Profiel-locatie	Voeg-breedte B (mm)	Bewegings-capaciteit (mm)		Eurocode classificatie				Profielafmetingen		Zicht-breedte A (mm)	Profiel-breedte C (mm)	Product-nummer
		±	[Totaal]					H1 (mm)	H2 (mm)			
Vloer – Vloer	50	± 12	[25]	5 kN	36 kN	30 kN	–	50: 70	–	338	452	200-A01-050-(H1)
	75	± 18	[37]							411	525	200-A01-075-(H1)
	100	± 25	[50]							436	550	200-A01-100-(H1)
	150	± 37	[75]							548	662	200-A01-150-(H1)
	200	± 50	[100]							658	772	200-A01-200-(H1)
Vloer – Wand	50	± 12	[25]	5 kN	36 kN	30 kN	–	50: 70	–	338	395	200-A02-050-(H1)
	75	± 18	[37]							411	468	200-A02-075-(H1)
	100	± 25	[50]							436	493	200-A02-100-(H1)
	150	± 37	[75]							548	605	200-A02-150-(H1)
	200	± 50	[100]							658	715	200-A02-200-(H1)

Bij het specificeren en bestellen graag de **Hoogte (H1)** vermelden bij het productnummer.

Bijvoorbeeld MaxAtec 200 : A01-100-050 staat voor een profiel van 50 mm diep geschikt voor vloerafwerking tot 20 mm diep.

## Kenmerken

### Oppervlak

Betere antislip door geplooid oppervlak

Profiel met centrale drukverdeler voldoet aan het gehele traject van de ADA standaard (American Disabilities Act)

### Beweging

Hoge bewegingsratio

ASTM E-1399 Klasse I: Thermisch

Klasse II: Wind

## Verkeersfrequentie per dag

				
> 25,000	≤ 100	≤ 10	≤ 10	-

## Systeemopties


Voegbreedte(s)	50, 75, 100, 150, 200 mm
Hoogte(s)	50, 70 mm
Metaaltype(s)	Aluminium
Inlage kleur(en)	Zwart, grijs, beige
Brandwerendheid	120-240 minuten
Waterbestendigheid	Vochtbarrière
Assemblage	Neem contact op met Vexcolt

## MULTI-INTEGRAAL DILATATIEPROFIEL

Vloer naar vloer | Vloer naar wand

50 - 200 mm ( 2 - 8" ) Voegbreedte

## MaxAtec 200 : A01-A02

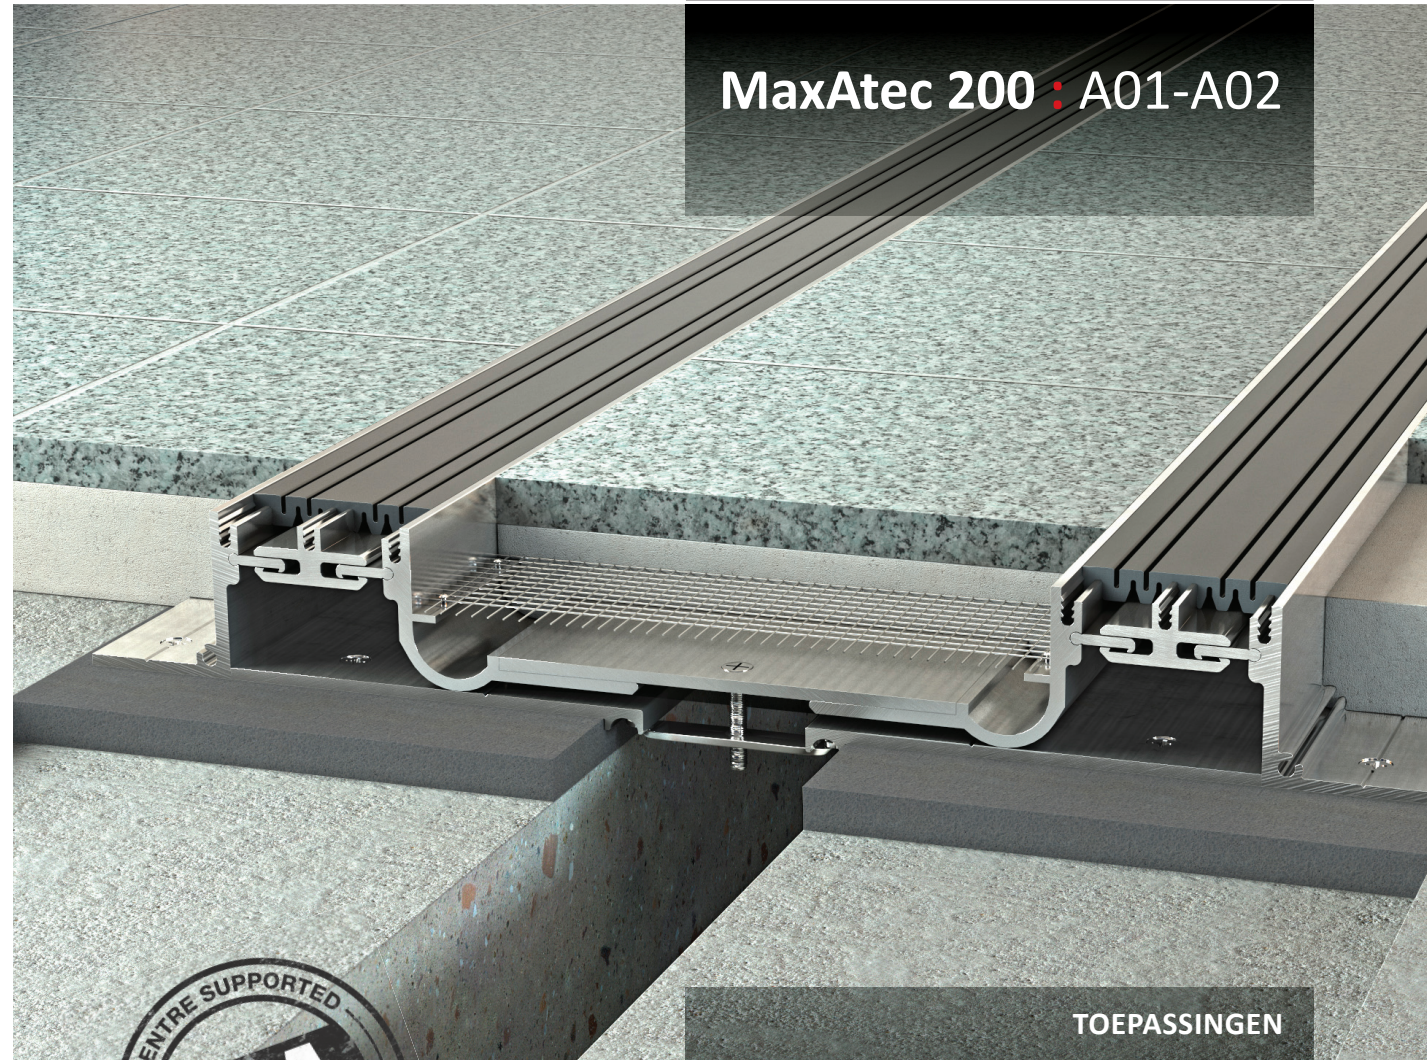

## TOEPASSINGEN

Conventiecentra | Pleinbouw & Oranjeriën  
Warenhuizen | Supermarkten | Onderwijsinstellingen  
Fabrieken | Parkeergarages | Bruggen & Wegen  
Kantoren & Hotels | Sportstadions | Vliegvelden  
Trein & Metrostations | Ziekenhuizen | Musea  
Geloofsinstellingen | Woningen | Winkelcentra