


METALEN MACRODILATATIEPROFIEL


Vloer naar vloer | Vloer naar wand
25 - 125 mm (1 - 5") Voegbreedte

MegAtec 320 : A01-A02

MegAtec 320 : A01

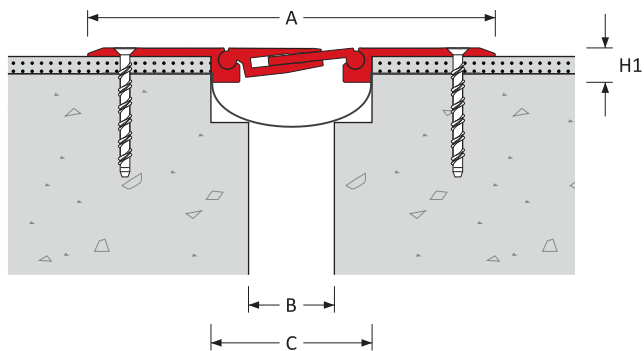

MegAtec 320 : A02

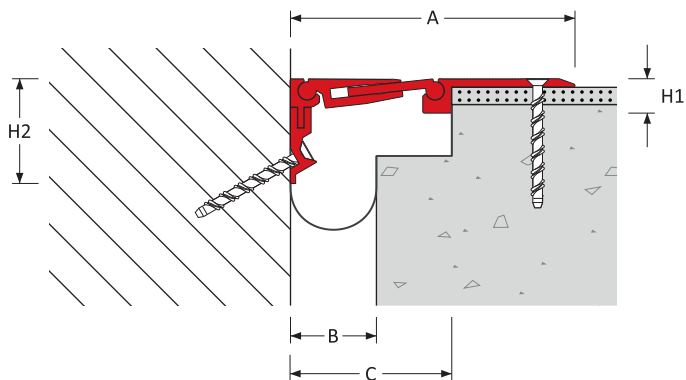

Keuzecriteria

Belasting

Productdetails

Profiel- locatie	Voeg- breedte	Bewegings- capaciteit (mm)		Eurocode classificatie				Profielafmetingen		Zicht- breedte	Profiel- breedte	Product- nummer
	B (mm)	±	[Totaal]					Hoogte		A (mm)	C (mm)	
				H1 (mm)	H2 (mm)							
Vloer – Vloer	25	± 5	[10]	10 kN	69 kN	30 kN	300 kN	15	–	213	69	320–A01–025
	50	± 10	[20]							235	94	320–A01–050
	75	± 15	[30]							263	119	320–A01–075
	100	± 20	[40]	5 kN	46 kN	120 kN	288			144	320–A01–100	
	125	± 30	[60]				313			169	320–A01–125	
Vloer – Wand	25	± 5	[10]	10 kN	69 kN	30 kN	300 kN	15	61	140	69	320–A02–025
	50	± 10	[20]							166	94	320–A02–050
	75	± 15	[30]							190	119	320–A02–075
	100	± 20	[40]	5 kN	46 kN	120 kN	216			144	320–A02–100	
	125	± 30	[60]				241			169	320–A02–125	

Kenmerken

Oppervlak

Gelijkmatige overgang

Antislip oppervlak door middel van groeven

Profiel voldoet aan het gehele traject van de ADA standaard
(American Disabilities Act)

Beweging

Hoge bewegingsratio

ASTM E-1399 Klasse I: Thermisch

Klasse II: Wind

Verkeersfrequentie per dag

				
> 25,000	≤ 1,000	≤ 1,000	≤ 1,000	≤ 10

Systeemopties


Voegbreedte(s)	25, 50, 75, 100, 125 mm
Hoogte(s)	15 mm
Metaaltype(s)	Aluminium
Inlage kleur(en)	Niet van toepassing
Brandwerendheid	120-240 minuten
Waterbestendigheid	Vochtbarrière
Assemblage	Neem contact op met Vexcolt

METALEN MACRODILATATIEPROFIEL

Vloer naar vloer | Vloer naar wand

25 - 125 mm (1 - 5") Voegbreedte

MegAtec 320 : A01-A02

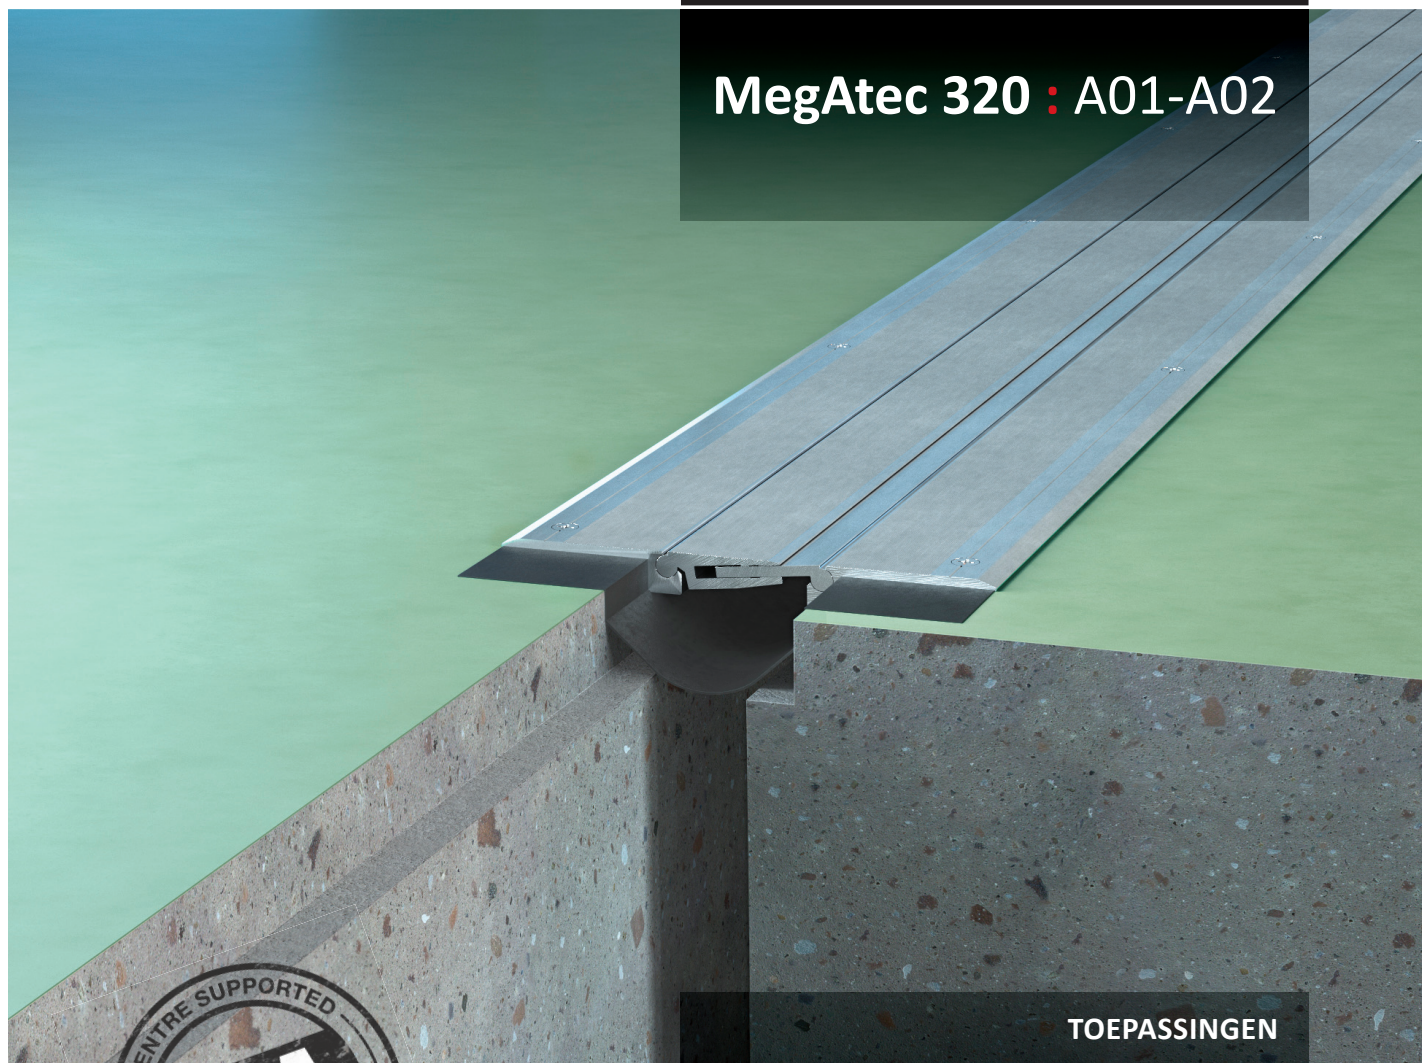

TOEPASSINGEN

Conventiecentra | Distributie & Opslagmagazijnen
Warenhuizen | Supermarkten | Onderwijsinstellingen
Fabrieken | Parkeergarages | Bruggen & Wegen
Kantoren & Hotels | Sportstadions | Vliegvelden
Trein & Metrostations | Ziekenhuizen | Musea
Geloofsinstellingen | Woningen | Winkelcentra