


MULTIFUNCTIONEEL DILATATIEPROFIEL

Vloer naar vloer | Vloer & Wand naar wand

20 - 100 mm (3/4 - 4") Voegbreedte

FlexAtec 1000 : A01

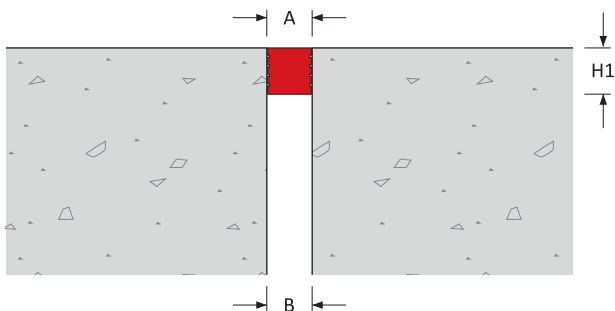

Keuzecriteria

Belasting

Productdetails

Profiel- locatie	Voeg- breedte B (mm)	Bewegings- capaciteit (mm)		Eurocode classificatie				Profielafmetingen		Zicht- breedte A (mm)	Profiel- breedte C (mm)	Product- nummer
		±	[Totaal]					Hoogte H1 (mm)	H2 (mm)			
Vloer – Vloer Vloer – Wand Wand – Wand	20	± 8	[16]	–	31 kN	30 kN	630 kN	25		20	–	1000–A01–020
	25	± 10	[20]					25		1000–A01–025		
	30	± 12	[24]					30		1000–A01–030		
	38	± 15	[30]					38		1000–A01–038		
	50	± 20	[40]		50	1000–A01–050						
	75	± 30	[60]		75	1000–A01–075						
	90	± 36	[72]		90	1000–A01–090						
	100	± 40	[80]		100	1000–A01–100						

Kenmerken

Oppervlak

Glad profieloppervlak
Zelfde hoogte als afwerkvloer
Waterbestendig

Beweging

Hoge bewegingsratio
ASTM E-1399 Klasse I: Thermisch
Klasse II: Wind

Verkeersfrequentie per dag

				
-	-	≤ 100	> 25,000	> 25,000

Systeemopties


Voegbreedte(s)	20, 25, 30, 38, 50, 75, 90, 100 mm
Hoogte(s)	25, 50, 76, 89 mm
Metaaltype(s)	Niet van toepassing
Kleur(en)	Zwart, grijs
Brandwerendheid	120-240 minuten
Waterbestendigheid	Niet van toepassing
Assemblage	Neem contact op met Vexcolt

MULTIFUNCTIONEEL DILATATIEPROFIEL

Vloer naar vloer | Vloer & wand naar wand

20 - 100 mm (3/4 - 4") Voegbreedte

FlexAtec 1000 : A01

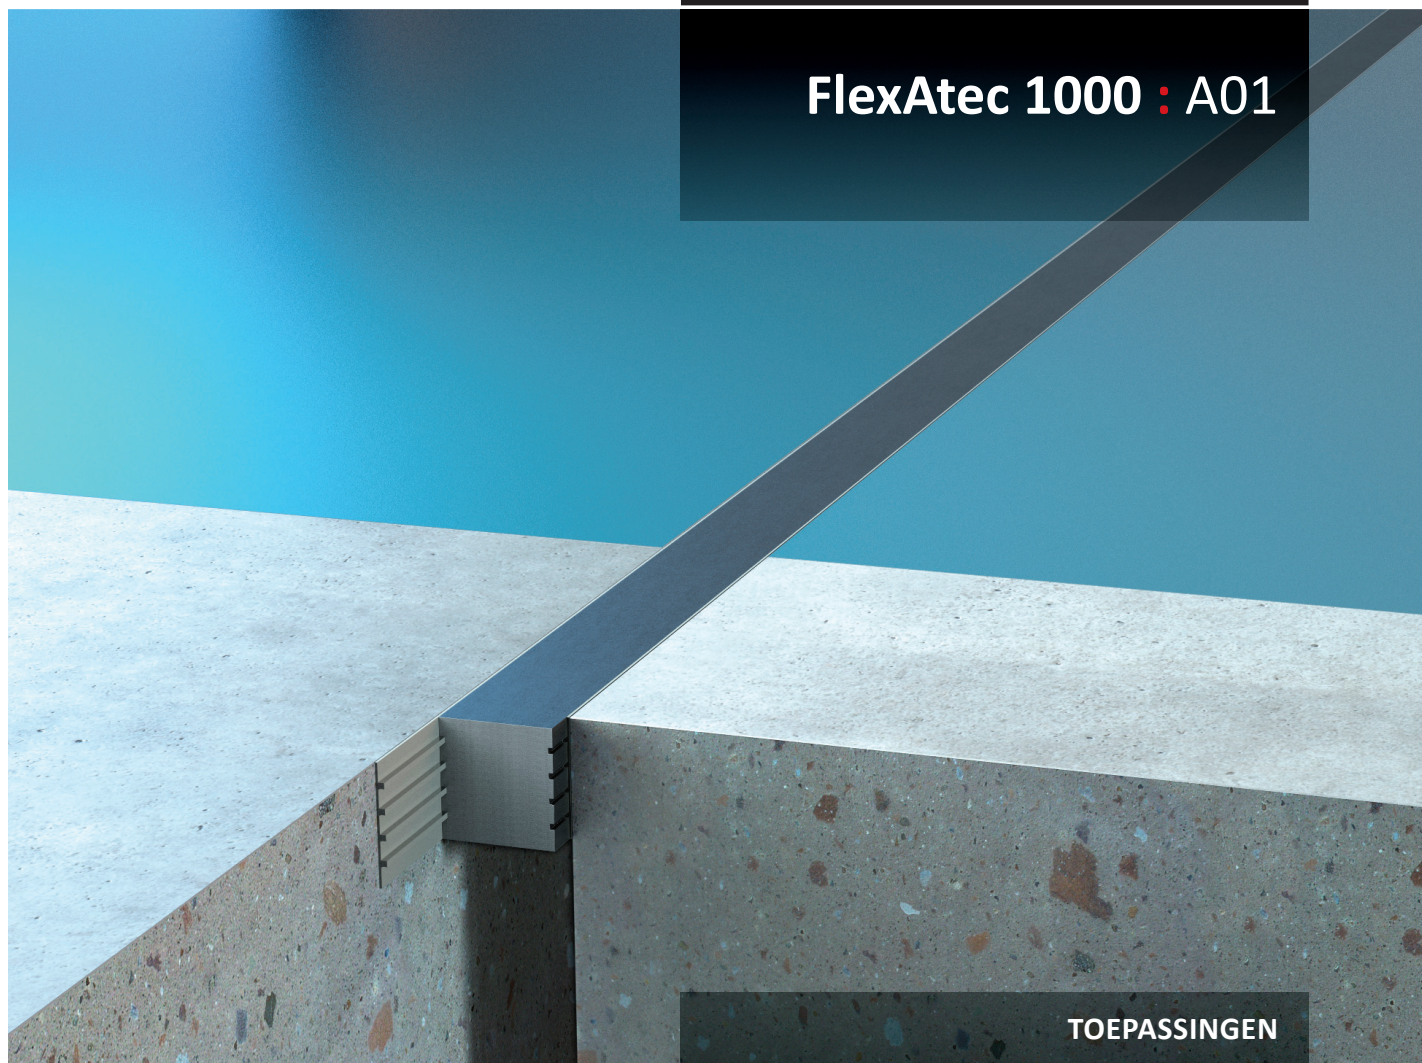

TOEPASSINGEN

Conventiecentra | Distributie & Opslagmagazijnen
| Supermarkten | Horeca- en recreatie
Fabrieken | Parkeergarages | Bruggen & Wegen
Kantoren & Hotels | Sportstadions | Vliegvelden
Trein & Metrostations | Ziekenhuizen | Musea
Geloofsinstellingen | Woningen | Winkelcentra