


TransAtec 1100 : S01

TransAtec 1100 : S01

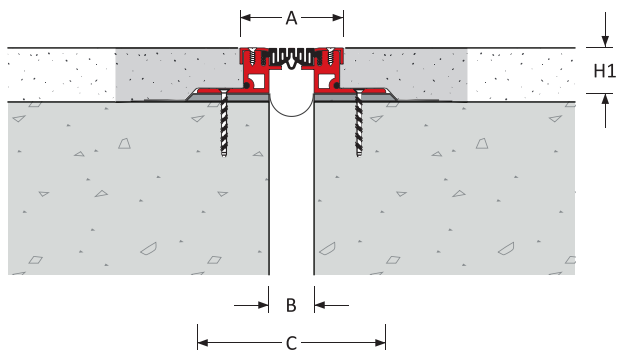


Keuzecriteria

Belasting

Productdetails

Profiel-locatie	Voeg-breedte B (mm)	Bewegings-capaciteit (mm)		Eurocode classificatie				Profielafmetingen		Zicht-breedte A (mm)	Profiel-breedte C (mm)	Product-nummer
		±	[Totaal]					Hoogte H1 (mm)	H2 (mm)			
Vloer - Vloer	25	+16/-8	[24]	5 kN	31 kN	30 kN	-	25:50	-	106	201	1100-S01-025-(H1)
	50	+25/-15	[40]							115	210	1100-S01-050-(H1)
	75	+35/-25	[60]							140	235	1100-S01-075-(H1)

Bij het specificeren en bestellen graag de **Hoogte (H1)** vermelden bij het productnummer.
Bijvoorbeeld TransAtec 1100 : S01-050-025 staat voor een macrodilatieprofiel van 25 mm hoog.
1100 : S01 en S02 profielen hebben standaard RVS stootranden.

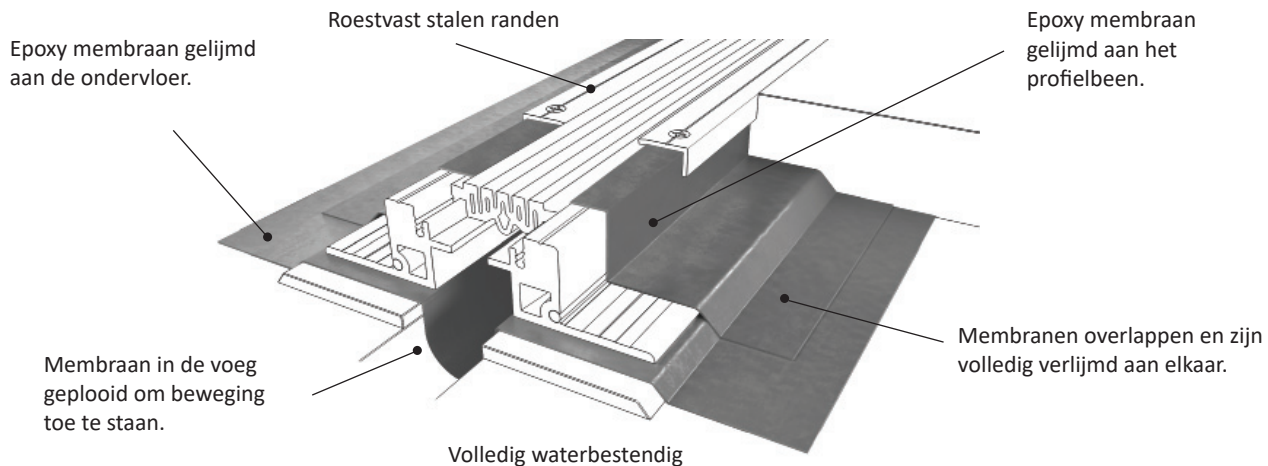

Kenmerken

Oppervlak

Ruw RVS oppervlak (korrel 80) en geplooid rubber oppervlak voor betere antislip

Profiel voldoet aan het gehele traject van de ADA standaard (American Disabilities Act)

Beweging en belasting

Goede bewegingsratio

ASTM E-1399 Klasse I: Thermisch
Klasse II: Wind

Verkeersfrequentie per dag

				
> 25,000	≤ 100	≤ 100	≤ 25,000	-

Systeemopties


Voegbreedte(s)	25, 50, 75 mm
Hoogte(s)	25, 50 mm
Metaaltype(s)	Aluminium
	<i>Standaard:</i> RVS stootranden
Kleur(en)	Zwart
Brandwerendheid	120-240 minuten
Waterbestendigheid	Waterbestendig membraan
Assemblage	Neem contact op met Vexcolt

MECHANISCH MACRODILATATIEPROFIEL

Vloer naar vloer

25 - 75 mm (1 - 3") Voegbreedte

TransAtec 1100 : S01

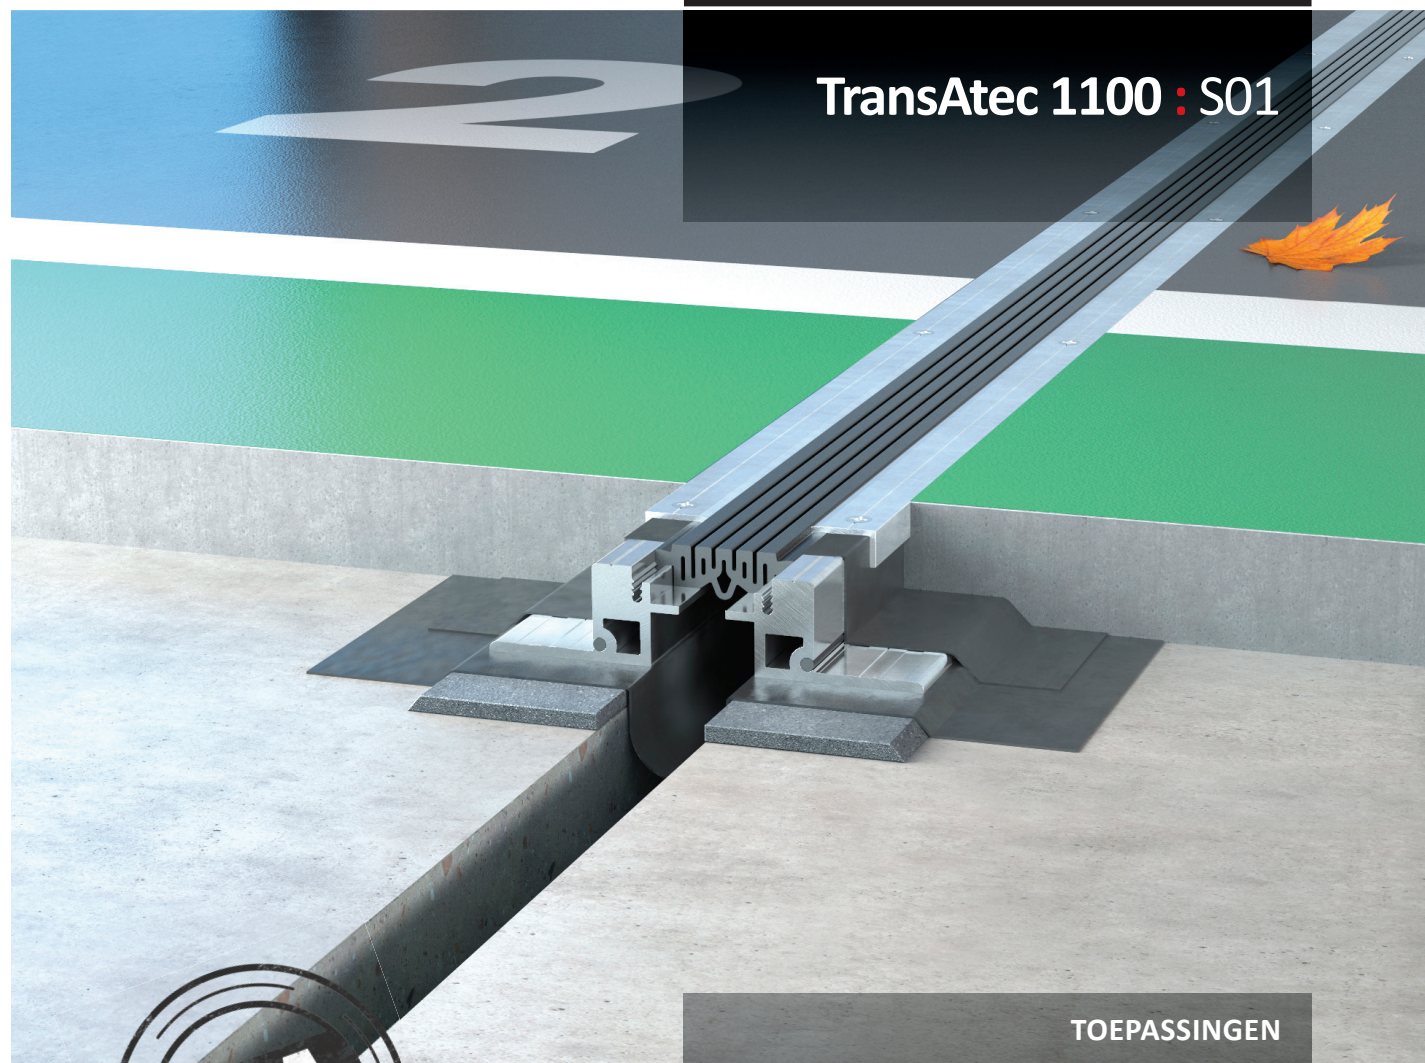

TOEPASSINGEN

Conventiecentra | Distributie & Opslagmagazijnen
| Supermarkten |
Fabrieken | Parkeergarages | Bruggen & Wegen
Kantoren & Hotels | Sportstadions | Vliegvelden
Trein & Metrostations | Ziekenhuizen | Musea
Geloofsinstellingen | Woningen | Winkelcentra