



TransAtec 1130 : A01-A02

TransAtec 1130 : A01

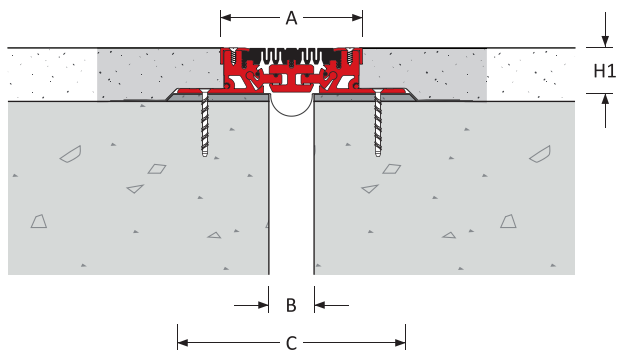


TransAtec 1130 : A02

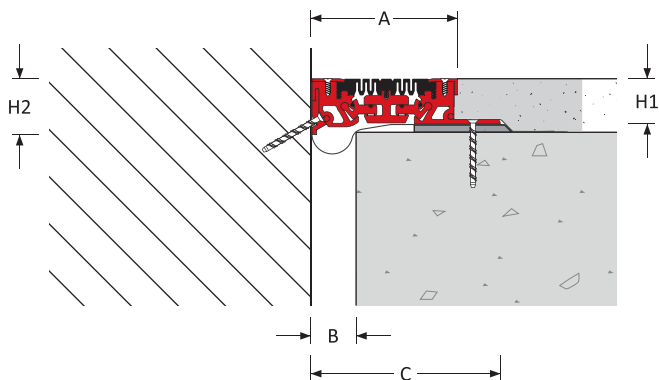

Keuzecriteria

Profiel- locatie	Voeg- breedte B (mm)	Bewegings- capaciteit (mm)		Eurocode classificatie				Profielafmetingen		Zicht- breedte A (mm)	Profiel- breedte C (mm)	Product- nummer
		±	[Totaal]					Hoogte H1 (mm)	H2 (mm)			
Vloer – Vloer Dek – Dek	25	± 5	[10]	10 kN	46 kN	30 kN	120 kN	50	–	139	234	1130–A01–025
	50	± 12	[24]							164	259	1130–A01–050
	75	± 20	[40]							185	280	1130–A01–075
	100	± 30	[60]	5 kN	31 kN	30 kN	209			304	1130–A01–100	
	125	± 35	[70]				233			328	1130–A01–125	
Vloer – Wand Dek – Wand	25	± 5	[10]	10 kN	46 kN	30 kN	120 kN	50	81	140	188	1130–A02–025
	50	± 12	[24]							165	213	1130–A02–050
	75	± 20	[40]							186	233	1130–A02–075
	100	± 30	[60]	5 kN	31 kN	30 kN	210			257	1130–A02–100	
	125	± 35	[70]				234			281	1130–A02–125	

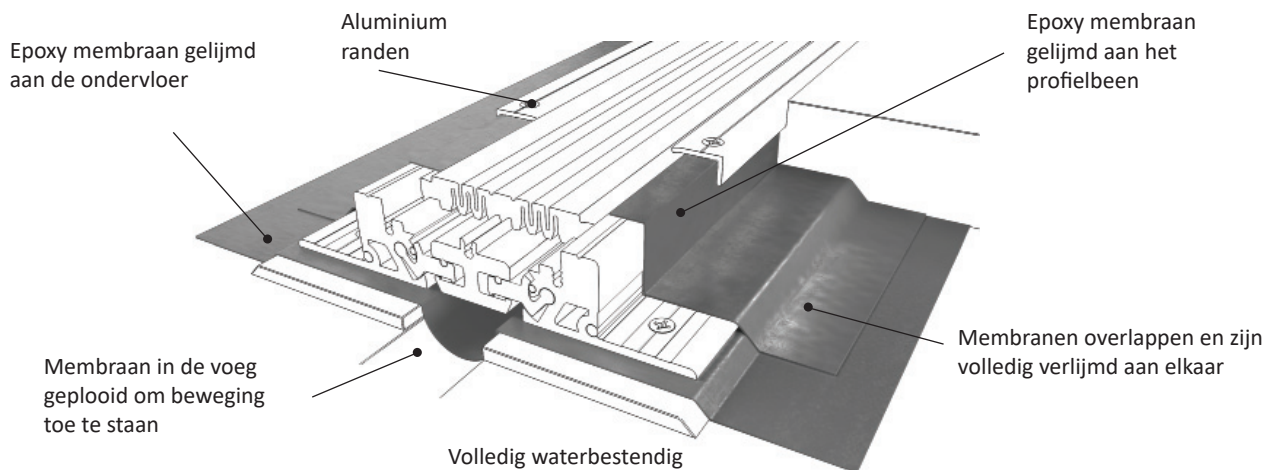

Kenmerken

Oppervlak

Voetgangersvriendelijk

Profiel met centrale drukverdelers voldoet aan het gehele traject van de ADA standaard (American Disabilities Act)

Betere antislip door geplooid oppervlak

Beweging en belasting

Goede bewegingsratio

ASTM E-1399 Klasse I: Thermisch

Klasse II: Wind

Verkeersfrequentie per dag

				
> 25,000	≤ 1,000	≤ 1,000	> 25,000	≤ 100

Systeemopties


Voegbreedte(s)	25, 50, 75, 100, 125 mm
Hoogte(s)	50 mm
Metaaltype(s)	Aluminium
Kleur(en)	Zwart
Brandwerendheid	120-240 minuten
Waterbestendigheid	Waterbestendig membraan
Assemblage	Neem contact op met Vexcolt

MECHANISCH MACRODILATATIEPROFIEL

Vloer naar vloer | Vloer naar wand

25 - 125 mm (1 - 5") Voegbreedte

TransAtec 1130 : A01-A02

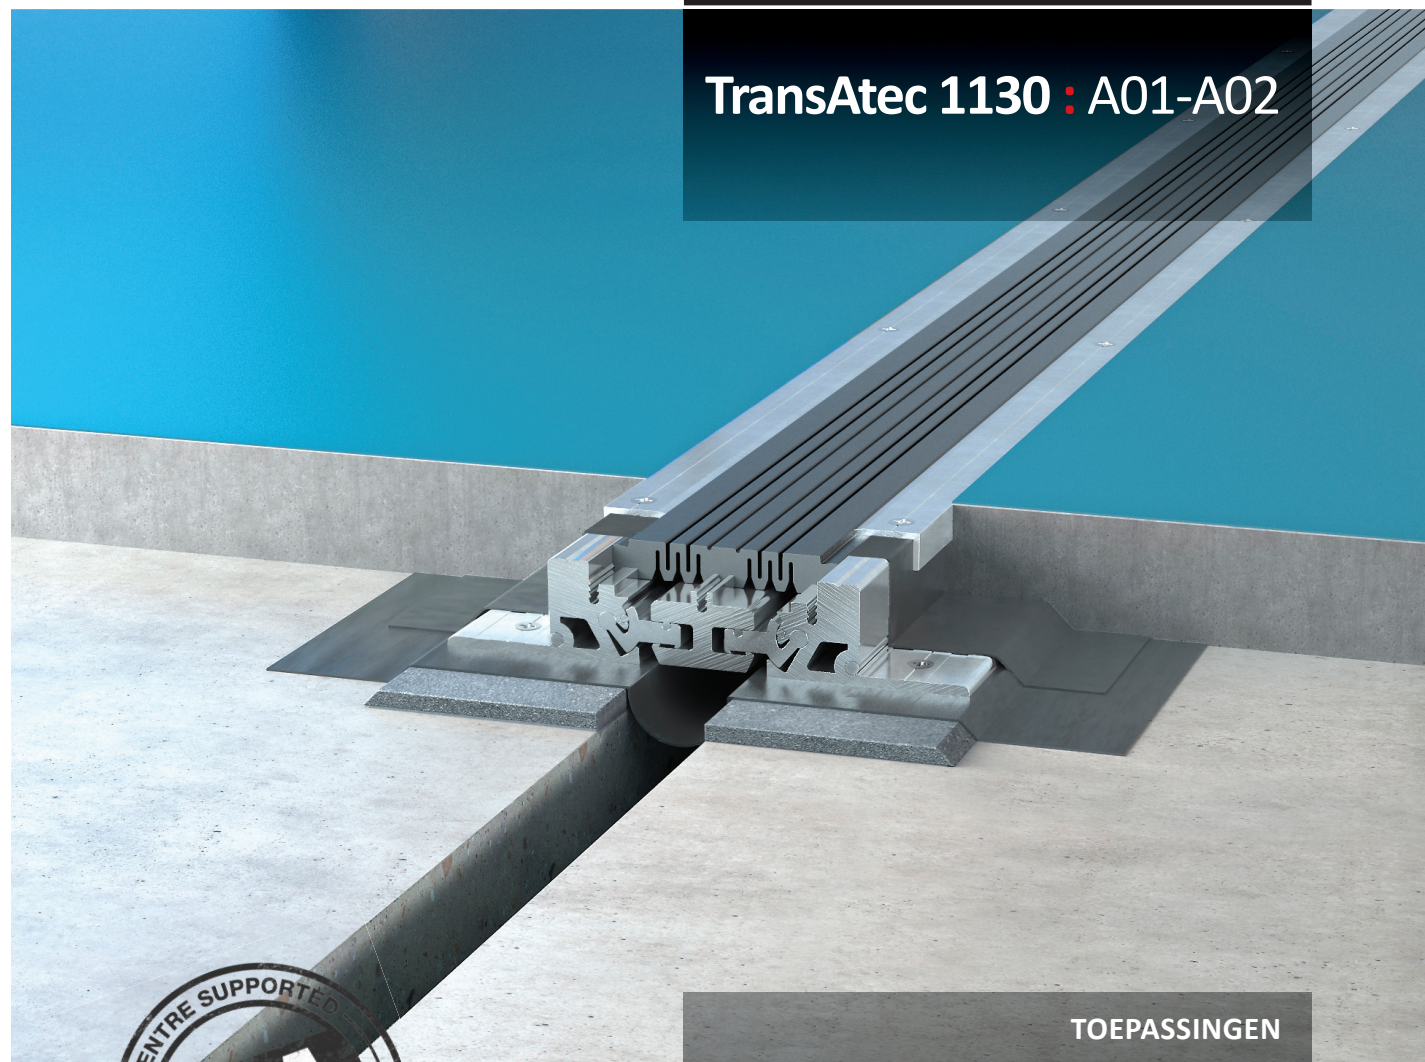

TOEPASSINGEN

Conventiecentra | Distributie & Opslagmagazijnen
| Supermarkten |
Fabrieken | Parkeergarages | Bruggen & Wegen
Kantoren & Hotels | Sportstadions | Vliegvelden
Trein & Metrostations | Ziekenhuizen | Musea
Geloofsinstellingen | Woningen | Winkelcentra