


## SMAL MACRODILATATIEPROFIEL

Vloer naar vloer

12 - 25 mm ( 1/2 - 1" ) Voegbreedte



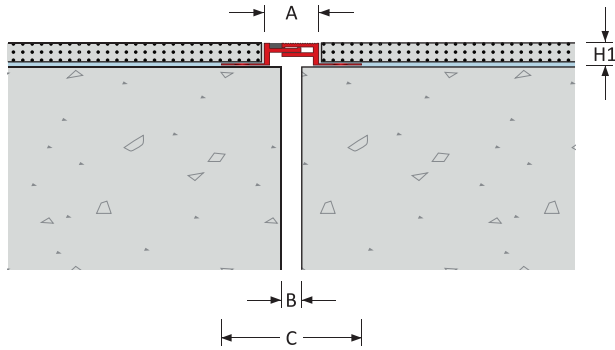

# IntrAtec 050 : A01



### Keuzecriteria

### Belasting

### Productdetails

Profiel-locatie	Voeg-breedte B (mm)	Bewegings-capaciteit (mm)		Eurocode classificatie				Profielafmetingen		Zicht-breedte A (mm)	Profiel-breedte C (mm)	Product-nummer
		±	[Totaal]					Hoogte H1 (mm)	H2 (mm)			
Vloer – Vloer	12	± 2,5	[5,0]	2 kN	–	–	–	8: 10: 12	–	20	120	050–A01–012–(H1)
	25	± 5,0	[10,0]							32	132	050–A01–025–(H1)

Bij het specificeren en bestellen graag de **Hoogte (H1)** vermelden bij het productnummer.

Bijvoorbeeld IntrAtec : 050-A01-025-010 staat voor een dilatatieprofiel geschikt voor afwerkingen van ≤10 mm gelegen in een lijmband.

## Kenmerken

### Oppervlak

Discreet smal profiel

Antislip oppervlak door middel van groeven

Naadloze overgang: voldoet aan het gehele traject van de ADA standaard (American Disabilities Act)

### Beweging

Uitstekende bewegingscapaciteit

ASTM E-1399 Klasse I: Thermisch

Klasse II: Wind

## Verkeersfrequentie per dag

				
> 10,000	≤ 100	-	-	-

## Systeemopties


Voegbreedte(s)	12, 25 mm
Hoogte(s)	8, 10, 12 mm
Metaaltype(s)	Aluminium
Inlage kleur(en)	Niet van toepassing
Brandwerendheid	120-240 minuten
Waterbestendigheid	Vochtbarrière
Assemblage	Neem contact op met Vexcolt

## SMAL MACRODILATATIEPROFIEL

Vloer naar vloer

12 - 25 mm ( 1/2 - 1" ) Voegbreedte

## IntrAtec 050 : A01

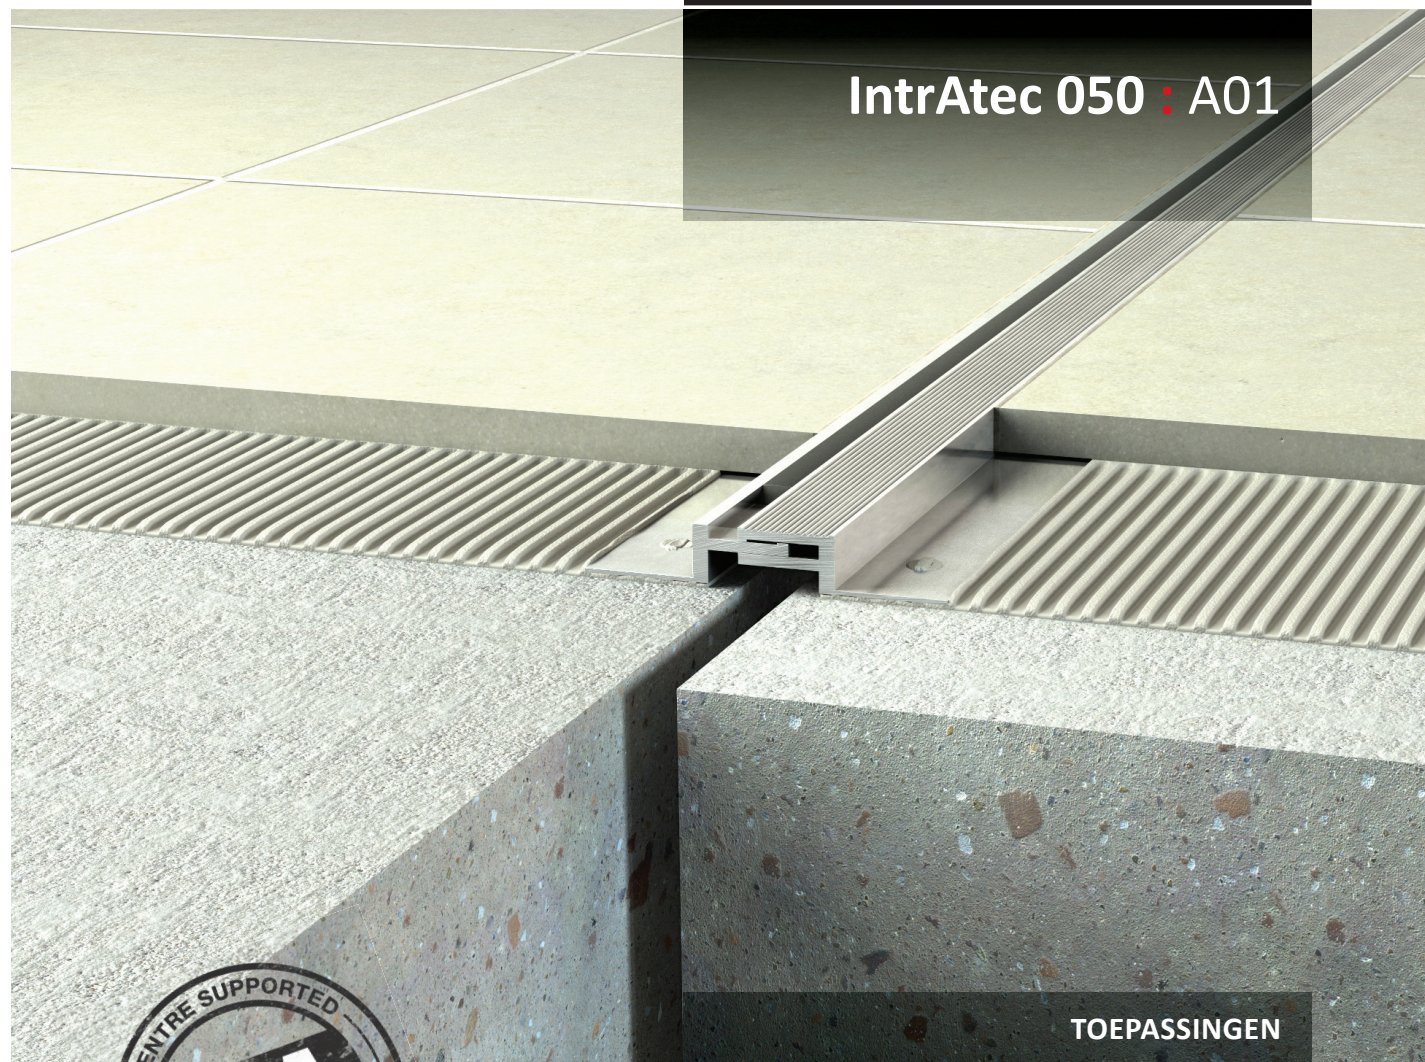

## TOEPASSINGEN

Conferentiecentra | Distributie & Opbehoorbedrijven  
Winkelen | Supermarkten | Onderwijsinstellingen  
Fabrieken | Parkeergarages | Bruggen & Wegen  
Kantoren & Hotels | Sportstadions | Vliegvelden  
Trein & Metrostations | Ziekenhuizen | Musea  
Geloofsinstellingen | Woningen | Winkelcentra